



PIANTA PIANO INTERRATO
 SCALA 1:100
 S.L.P. MQ 334,15

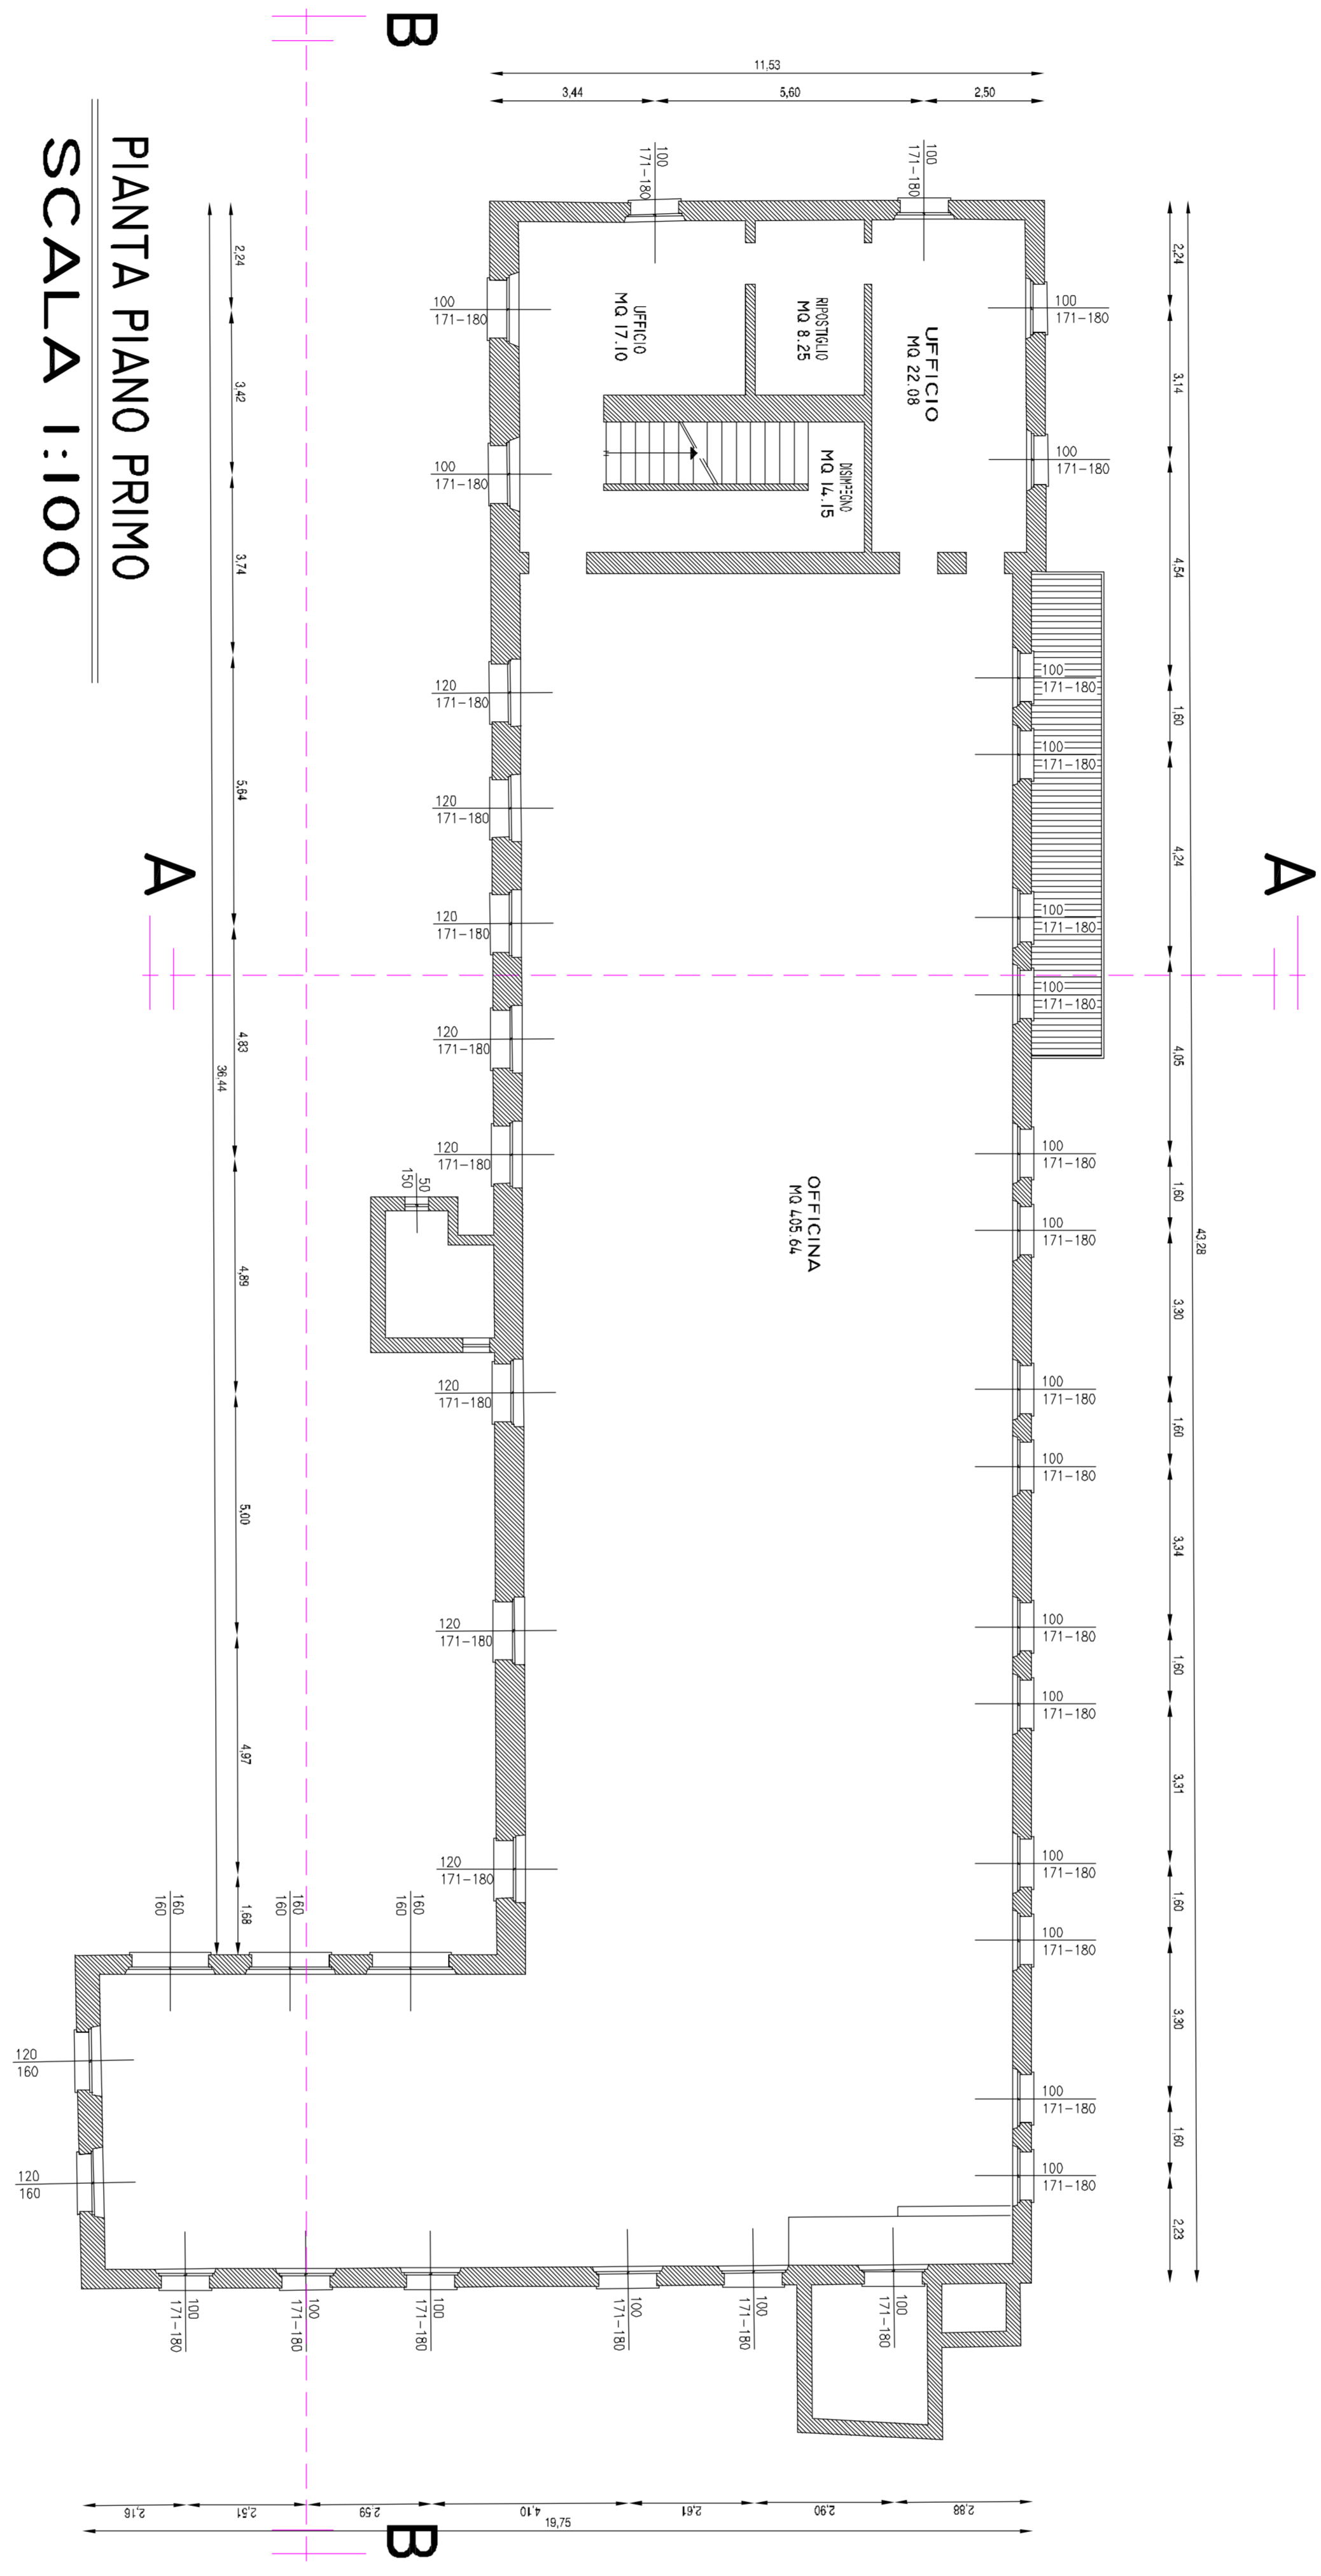

PIANTA PIANO PRIMO
 SCALA 1:100
 S.L.P. MQ 554,00

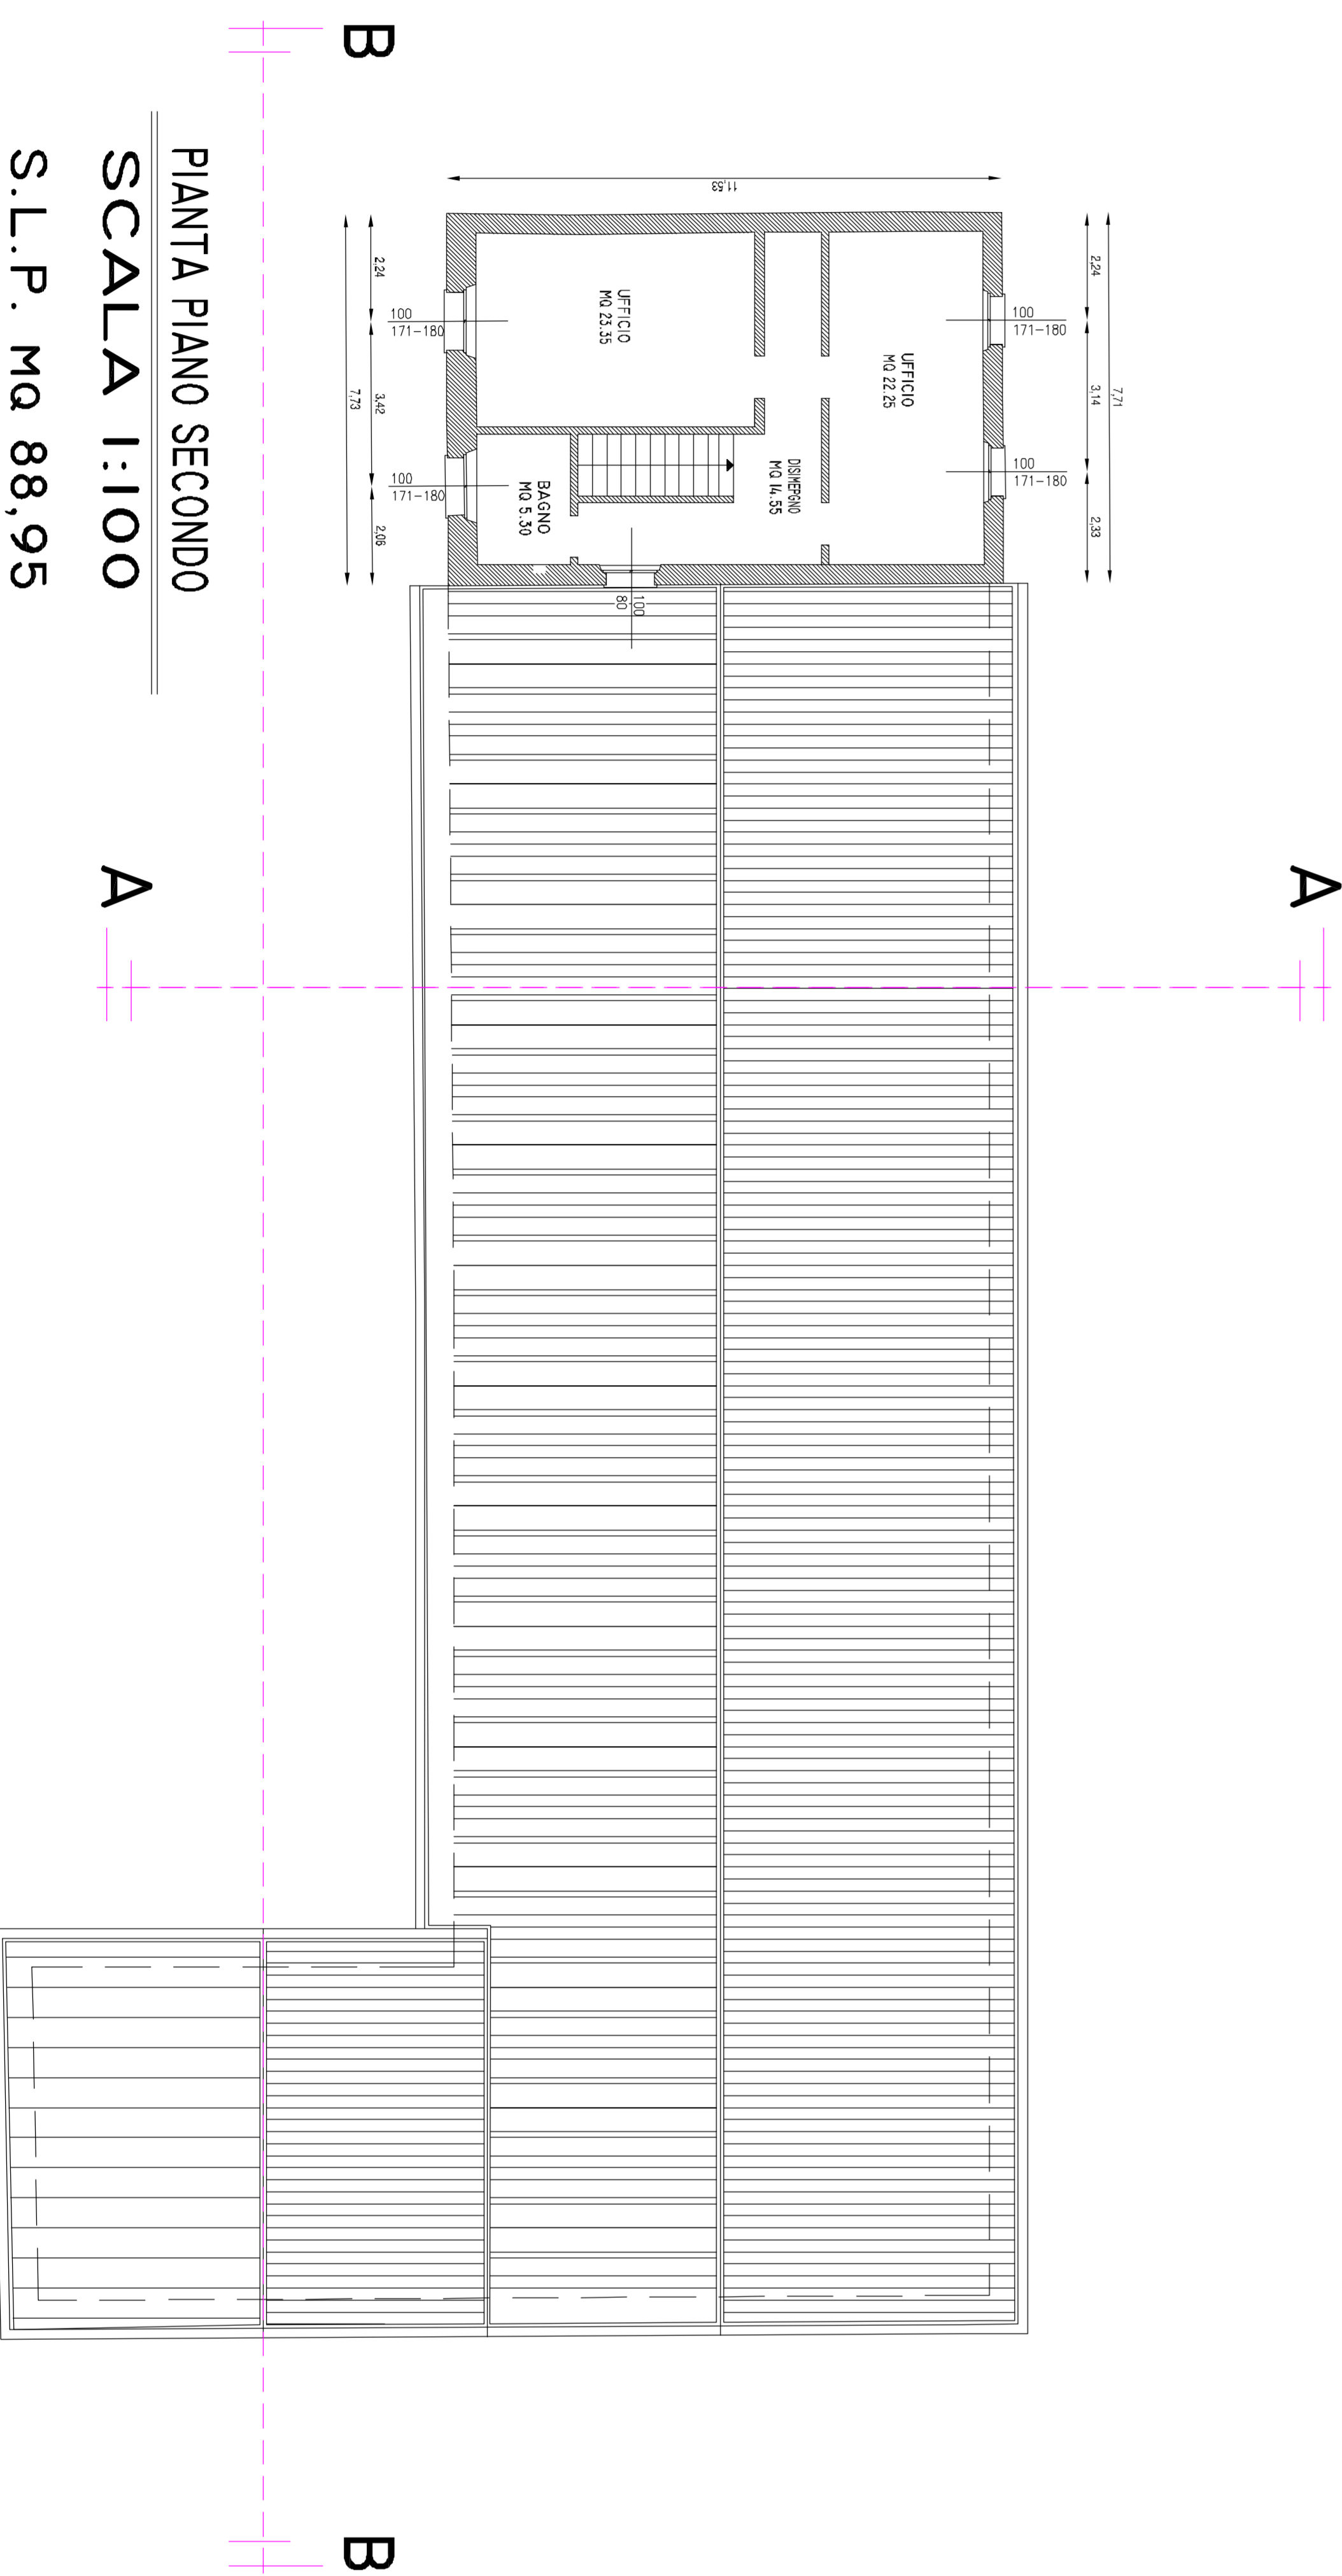

PIANTA PIANO SECONDO
 SCALA 1:100
 S.L.P. MQ 88,95

PROGETTO	P.11. "INTERVENTO SPECIFICO 8"	OGGETTO DELL'ACQUEDOTTO	DATA	REVISIONI	CONTROLLI
	AMBITO 1: NUOVO MUNICIPIO-EX FILANDA AMBITO 2: RESIDENZIALE DI VIA COLLEONI	ABBANDONATA	04/2009	CR	SC.GA
PROGETTISTA	P.L.L.				
ELABORATO	PIANTA PIANO INTERRATO PIANTA PIANO PRIMO PIANTA PIANO SECONDO	UTILE	SAN PAOLO D'ARGON (BG)	COMUNIVY	63 2009
	Ambito 1 Stato di Fatto - Scala 1:100	PROPRIETA'	BALDI Dott. SANDRO DE PAOLI Prof. MARIA PIA COMUNE DI SAN PAOLO D'ARGON	PROPRONTE	STATO P.D. REC. 00
ALLEGATO	3	PROPRONTE	AGRIBELLINA S.P.A.	PROPRONTE	PROPRONTE
		PROGETTISTI RESPONSABILI LA PROPRIETA' INTELLETTUALE DEL PRESENTI ORDINIO: AI SENSI DELLA LEGGE 2204/191 N° 403			