



FOTO 1

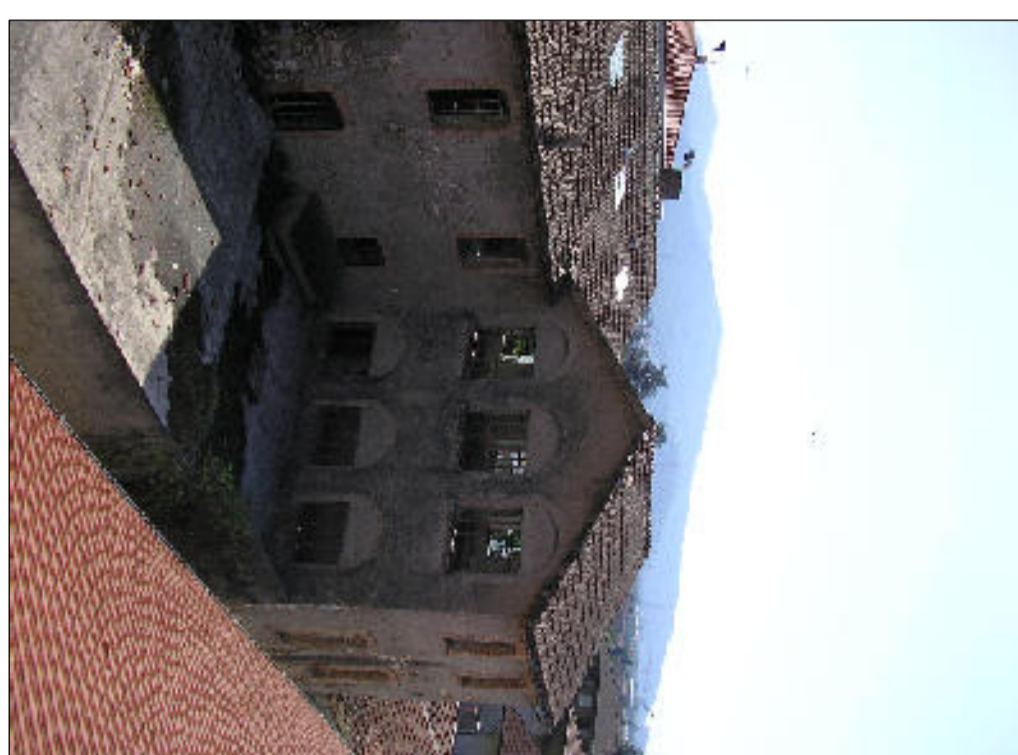


FOTO 2



FOTO 3



FOTO 4



FOTO 5

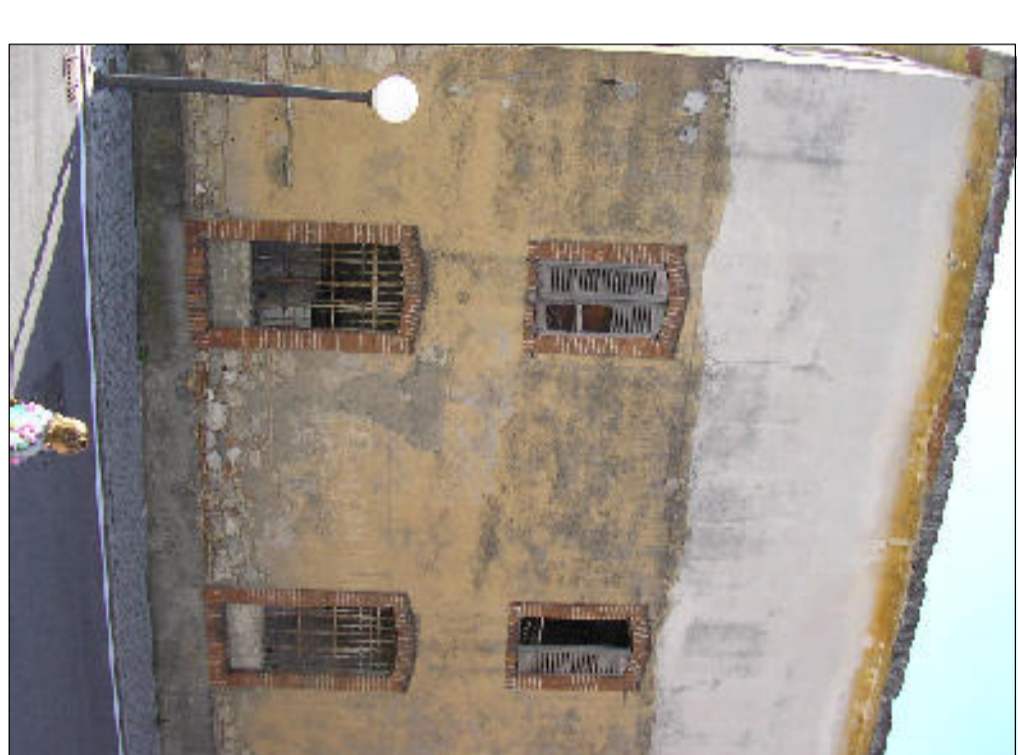


FOTO 6



FOTO 7



FOTO 8

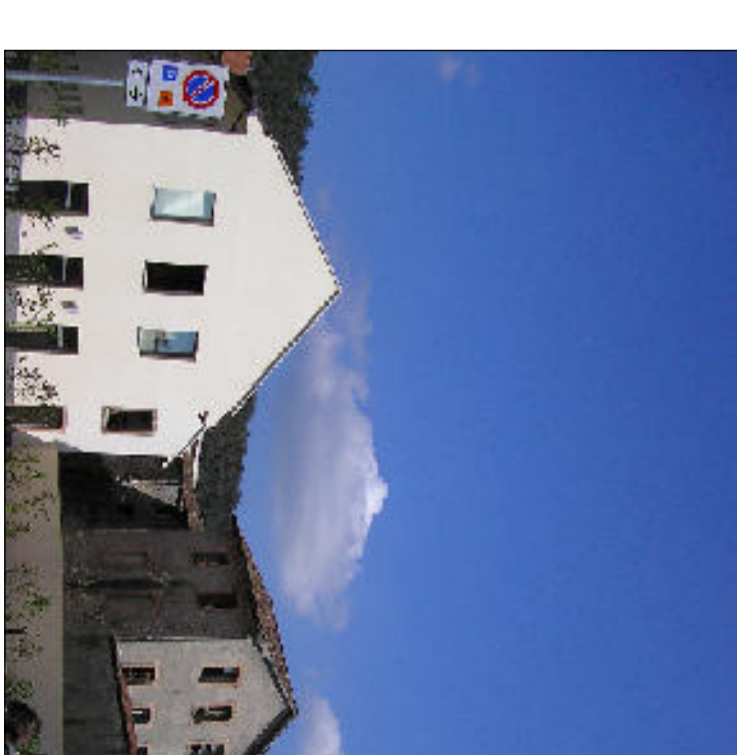


FOTO 9



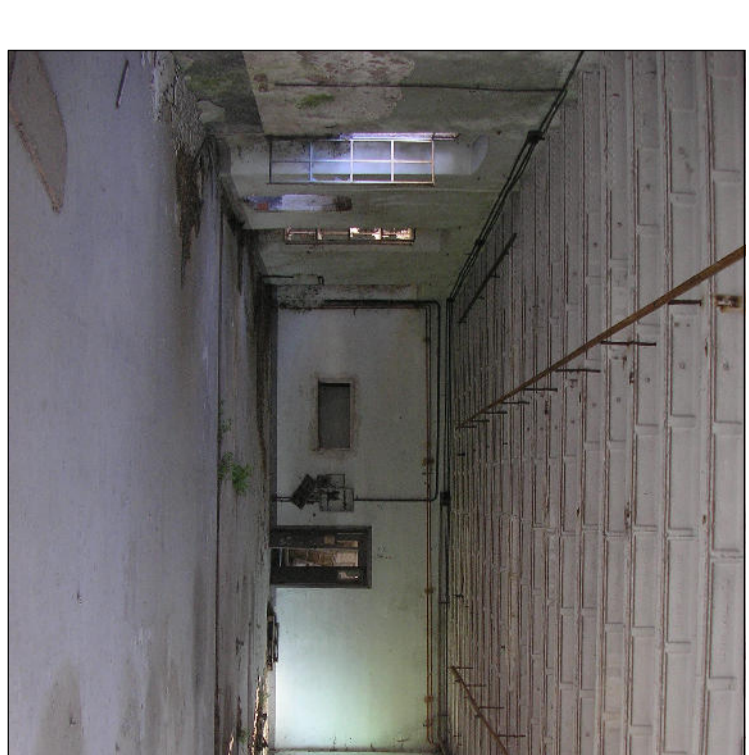


FOTO INTERNA

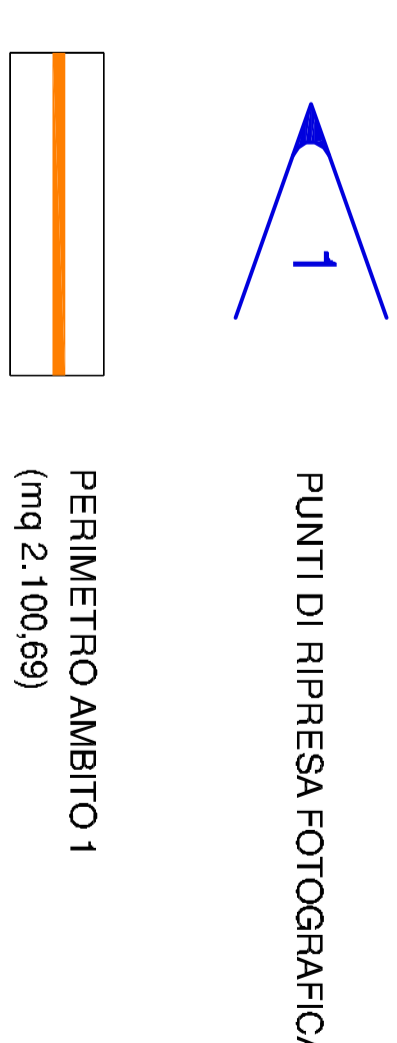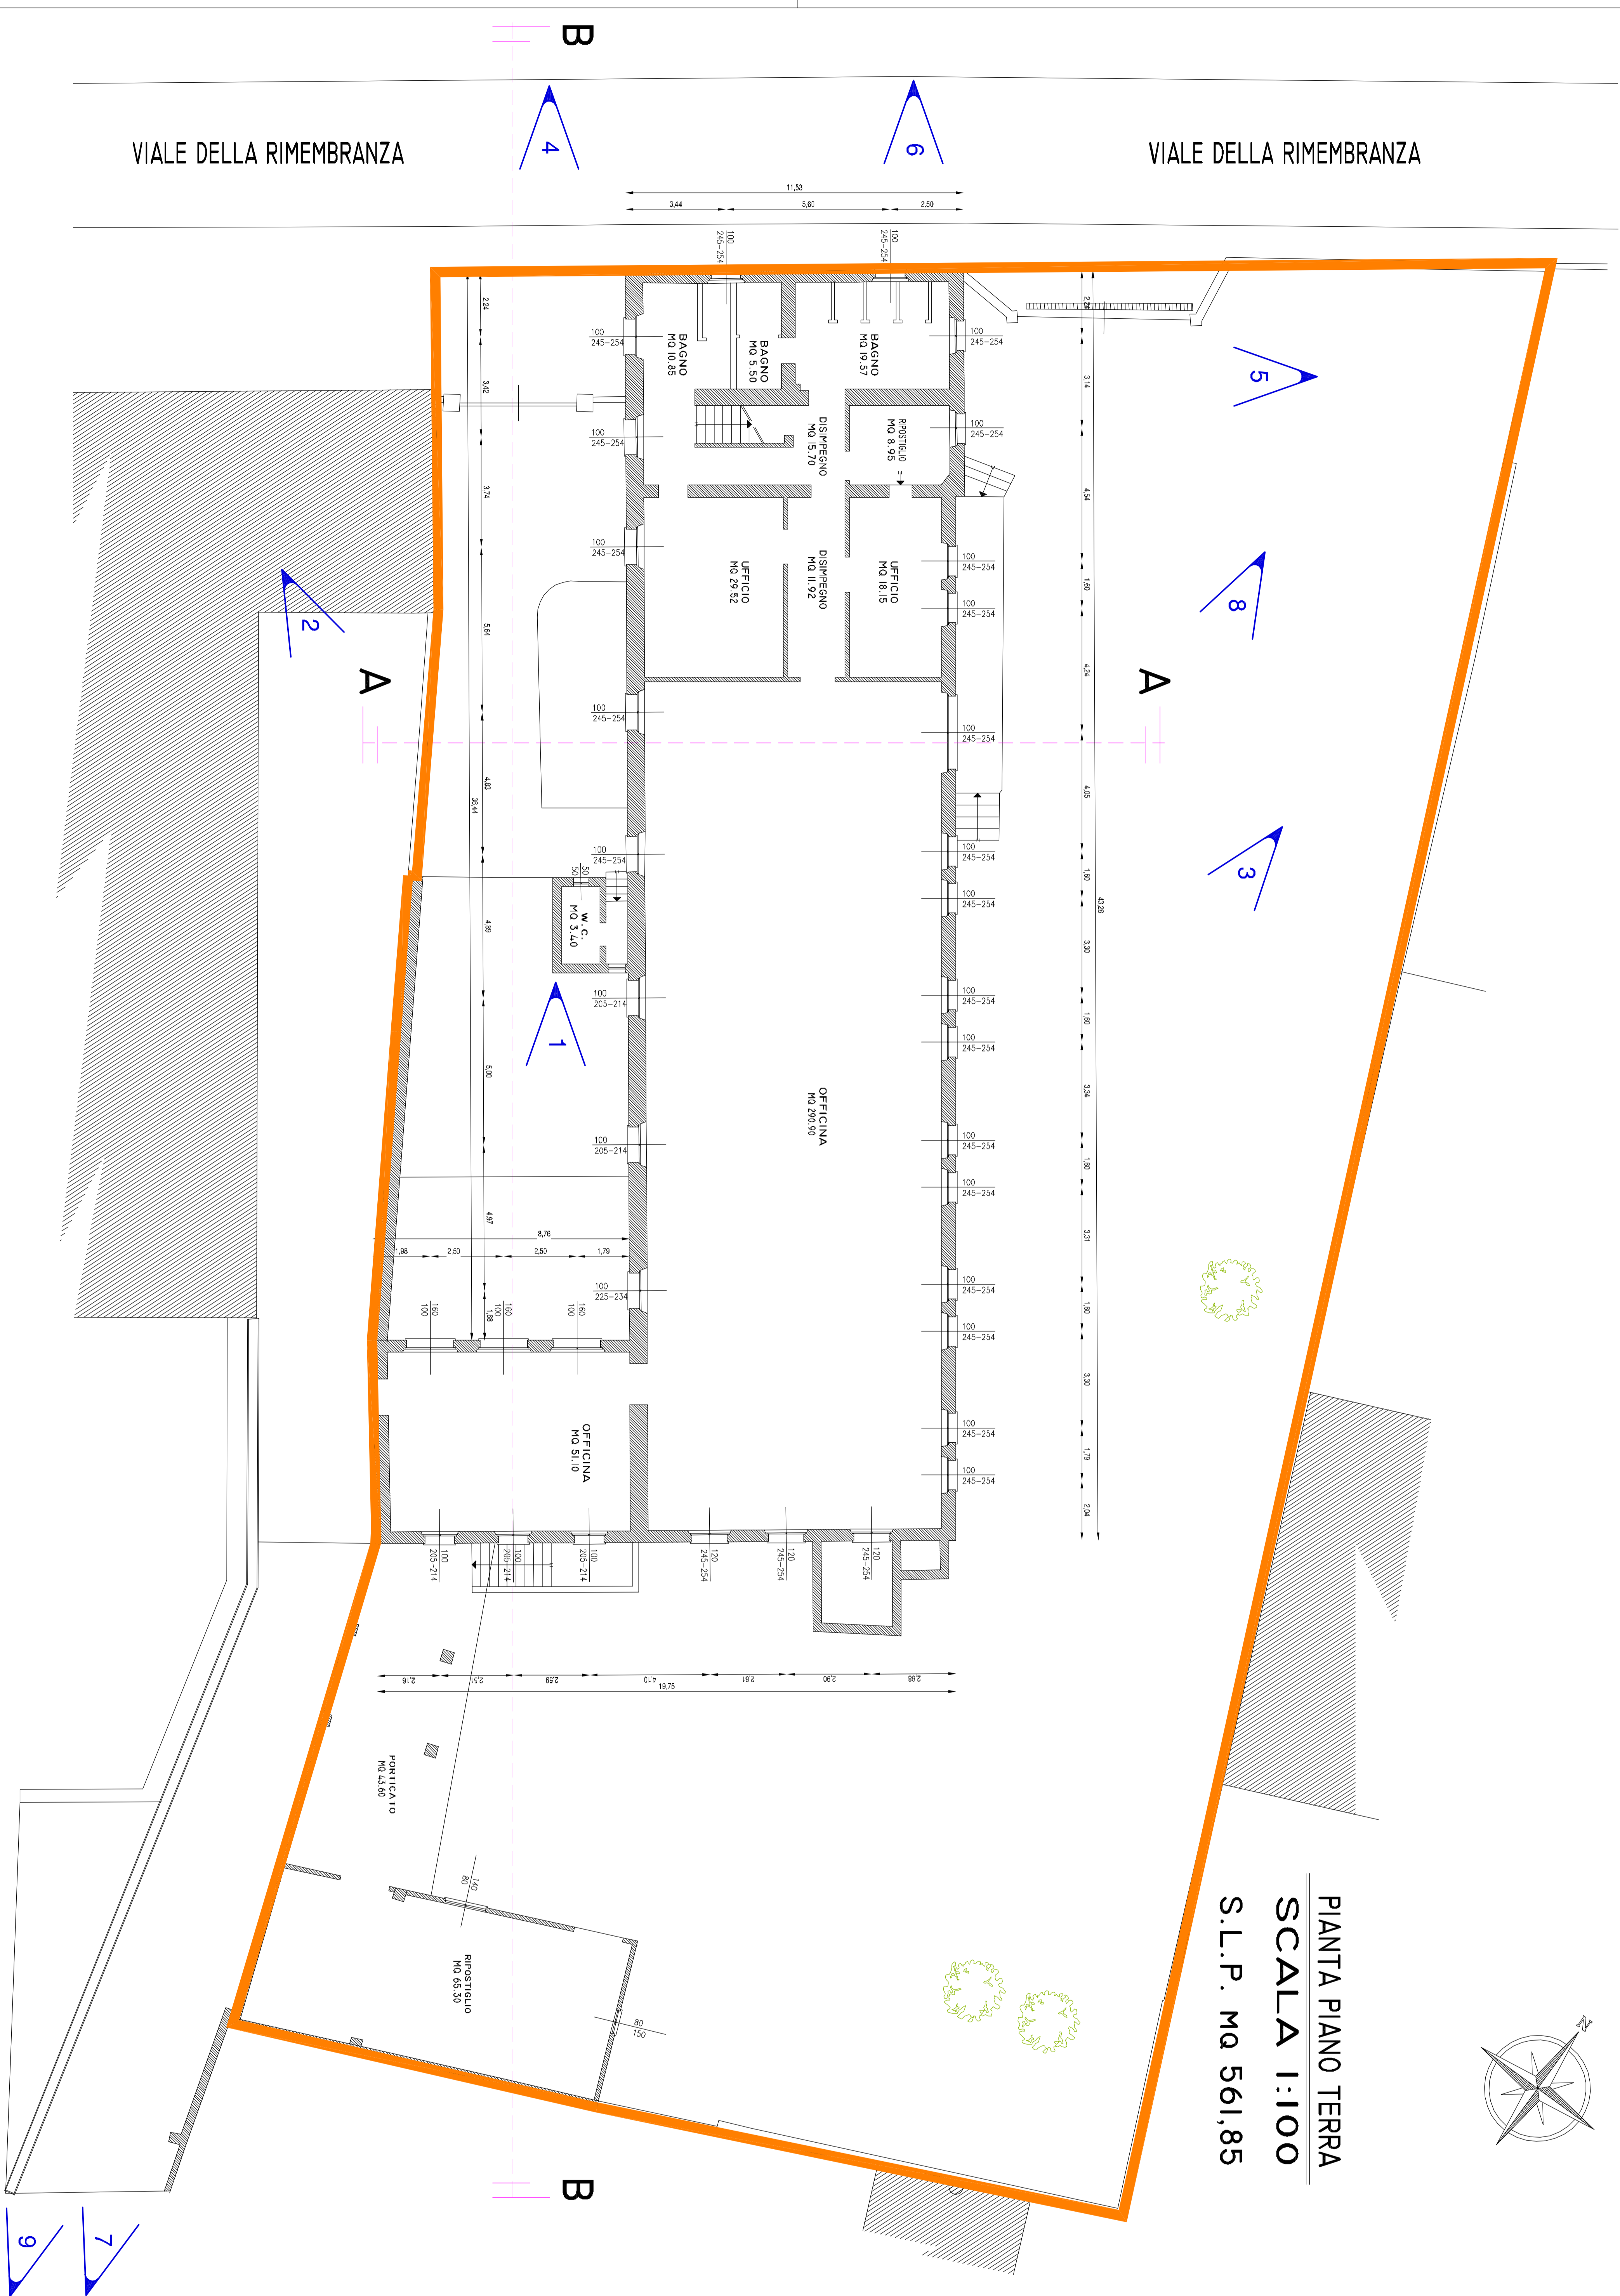

PROGETTO	P.I.I. "INTERVENTO SPECIFICO 8" AMBITO 1: NUOVO MUNICIPIO-EX FILANDA AMBITO 2: RESIDENZIALE DI VIA COLLEONI		DATA	03/05/2009	REVISIONE	REV. 00
ELABORATO	P.I.I.		COMUNALITÀ	63	2009	PD
ALLEGATO	2		STATO	AUTORIZZATO		
PROPRIETÀ	BALDI Dott. SANDRO DE PAOLI Prof. MARIA PIA COMUNE DI SAN PAOLO D'ARGON		PROPRIORE	AGRIBELLINA S.P.A.		
AMMINISTRATORE UNICO			OPERATORE TECNICO	BOMUS		